



A magassági adatok a Balti alapsíkra vonatkoznak!

Szűcsi V-ös gáti tó			
MUNKARÉSZ: Mederfelmérés			
ALVÁLLALKOZÓ: Földmérő Iroda Kft 5000 Szolnok, Szigligeti utca 7/I földszint 3. Tel.: 56/514-504, Fax.: 56/514-503 e-mail: szolnok@foldmeroirodakft.hu	TERV MEGNEVEZÉSE: ÁLLAPOTFELMÉRÉS	MUNKASZÁM: 1941/2026	
	MUNKARÉSZ: KERESZTSZELVÉNYEK	TERVLAP SORSZÁMA: 6/1.	
ÜGYVEZETŐ:  Kolcsár Imre Zoltán	FELELŐS TERVEZŐ:  Kolcsár Imre Zoltán MK 16-0527 - GD-T, GD-Sz	SZERKESZTETTE:  Székely Károly földmérő ig. száma: 8027	ELLENŐRIZTE:  Kolcsár Imre Zoltán MK 16-0527 - GD-T, GD-Sz
			Felmérés dátuma: 2026.03.23. M = 1:100 M = 1:1000


0+000

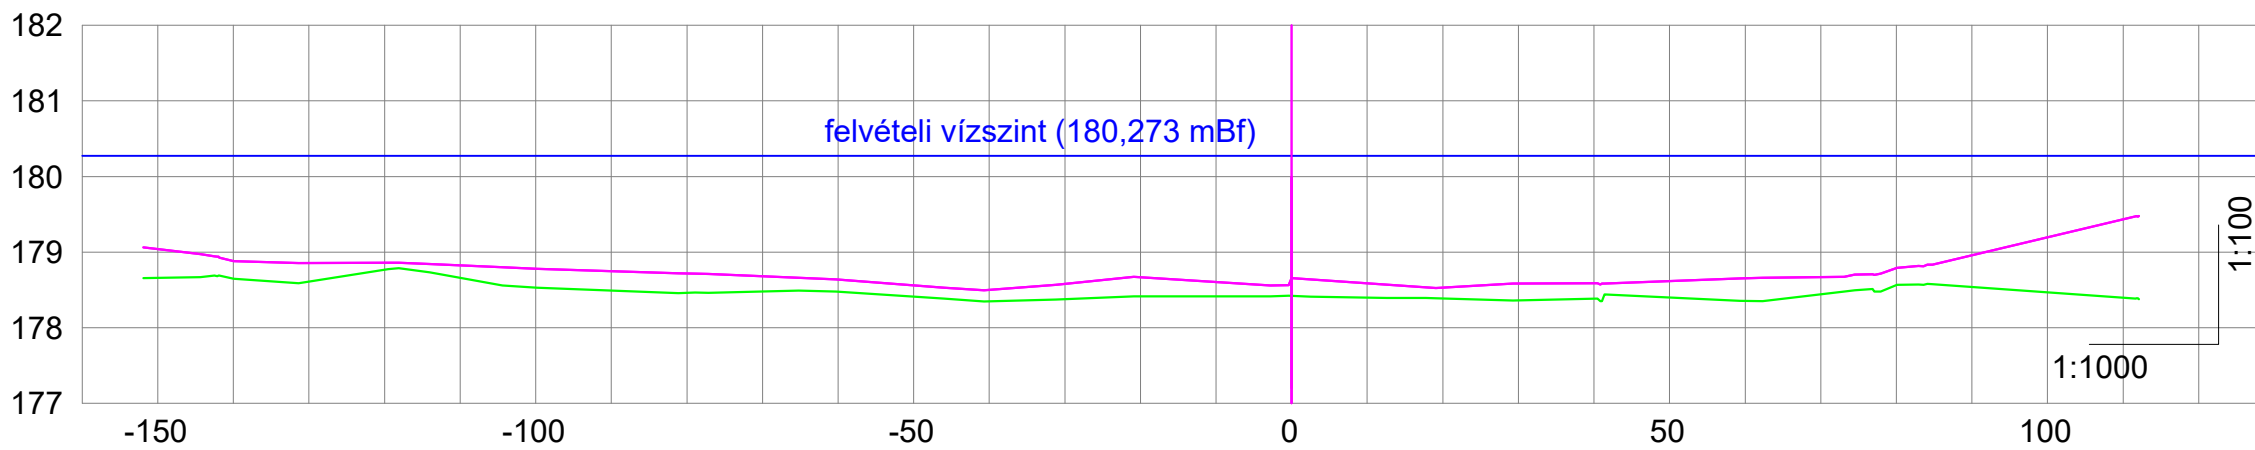


0+025

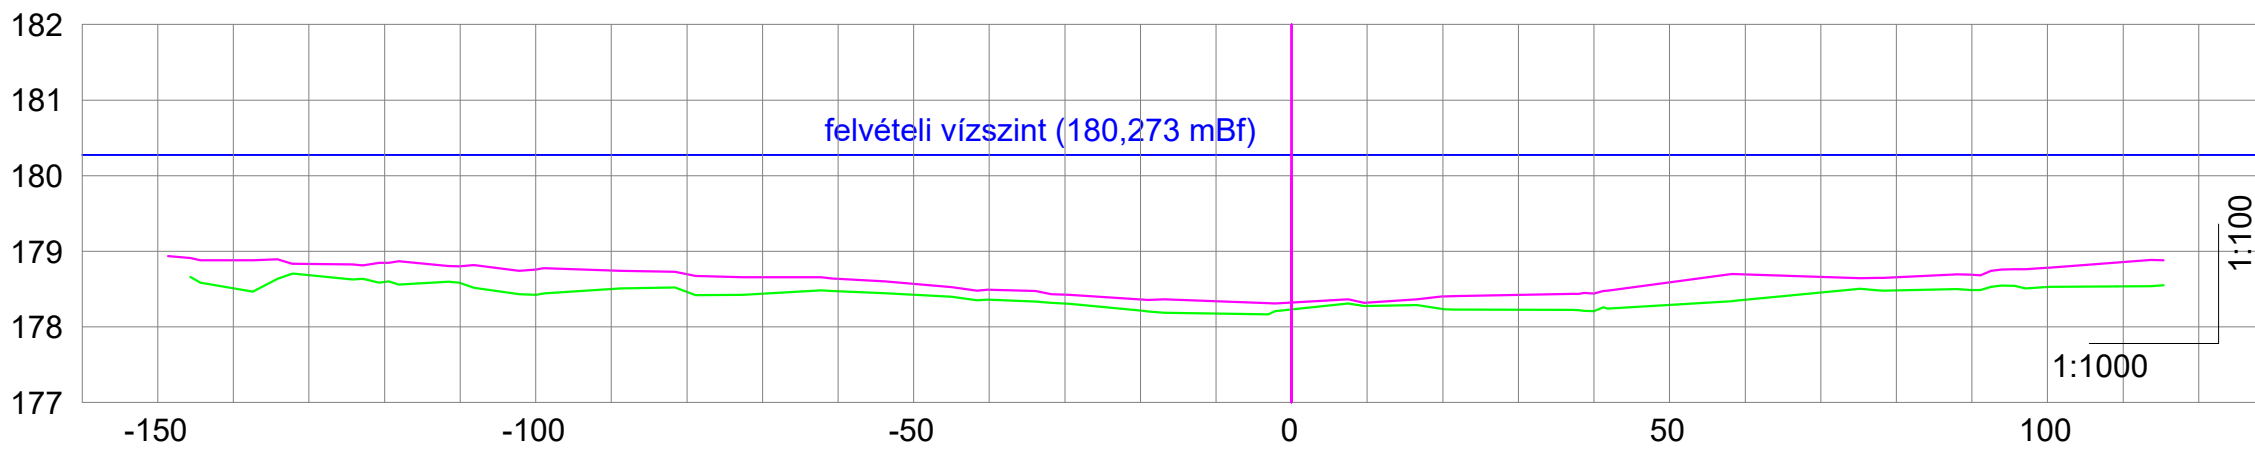

0+050

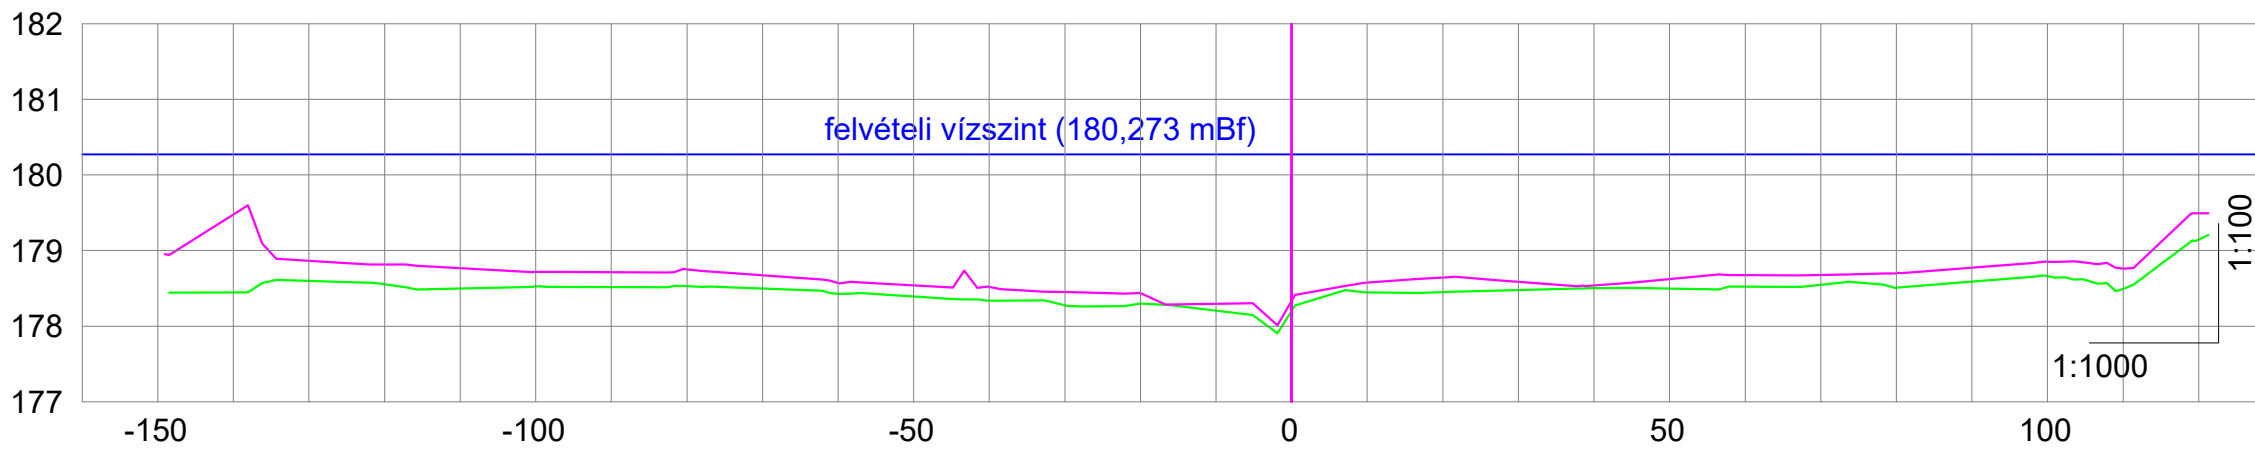


0+075

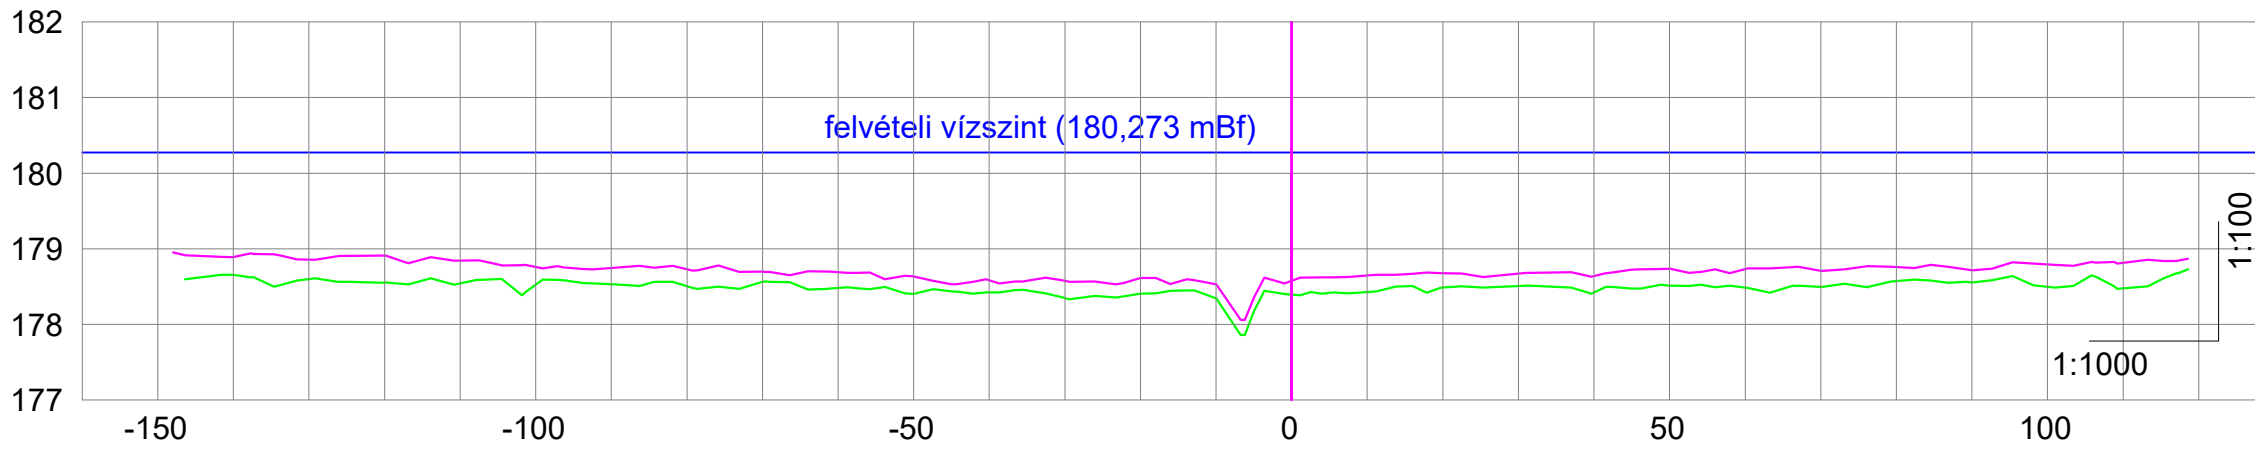


A magassági adatok a Balti alapsíkra vonatkoznak!

Szűcsi V-ös gáti tó			
MUNKARÉSZ: Mederfelmérés			
ALVÁLLALKOZÓ: Földmérő Iroda Kft 5000 Szolnok, Szigligeti utca 7/I földszint 3. Tel.: 56/514-504, Fax.: 56/514-503 e-mail: szolnok@foldmeroirodakft.hu	TERV MEGNEVEZÉSE: ÁLLAPOTFELMÉRÉS	MUNKASZÁM: 1941/2026	
	MUNKARÉSZ: KERESZTSZELVÉNYEK	TERVLAP SORSZÁMA: 6/2.	
ÜGYVEZETŐ:  Kolcsár Imre Zoltán	FELELŐS TERVEZŐ:  Kolcsár Imre Zoltán MK 16-0527 - GD-T, GD-Sz	SZERKESZTETTE:  Székely Károly földmérő ig. száma: 8027	ELLENŐRIZTE:  Kolcsár Imre Zoltán MK 16-0527 - GD-T, GD-Sz
			Felmérés dátuma: 2026.03.23. M = 1:100 M = 1:1000


### 0+100

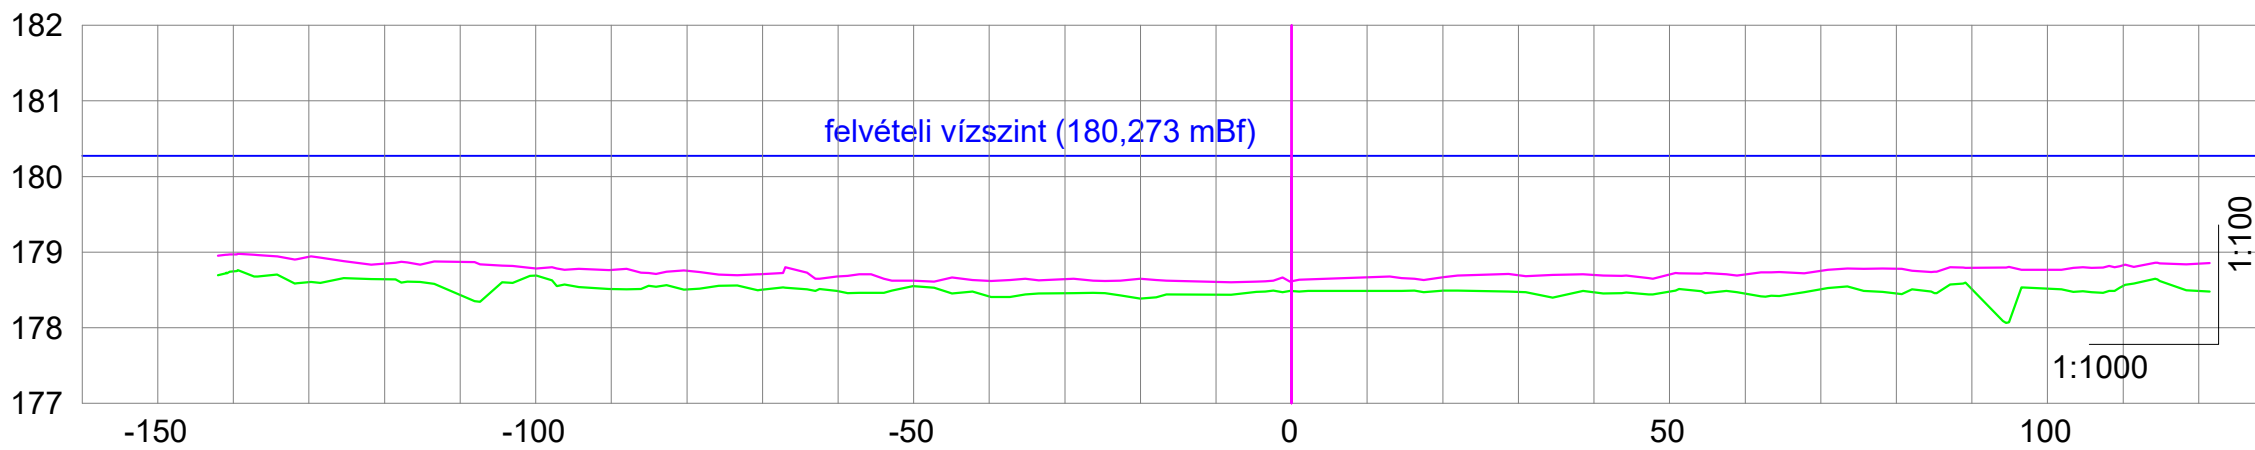


### 0+125

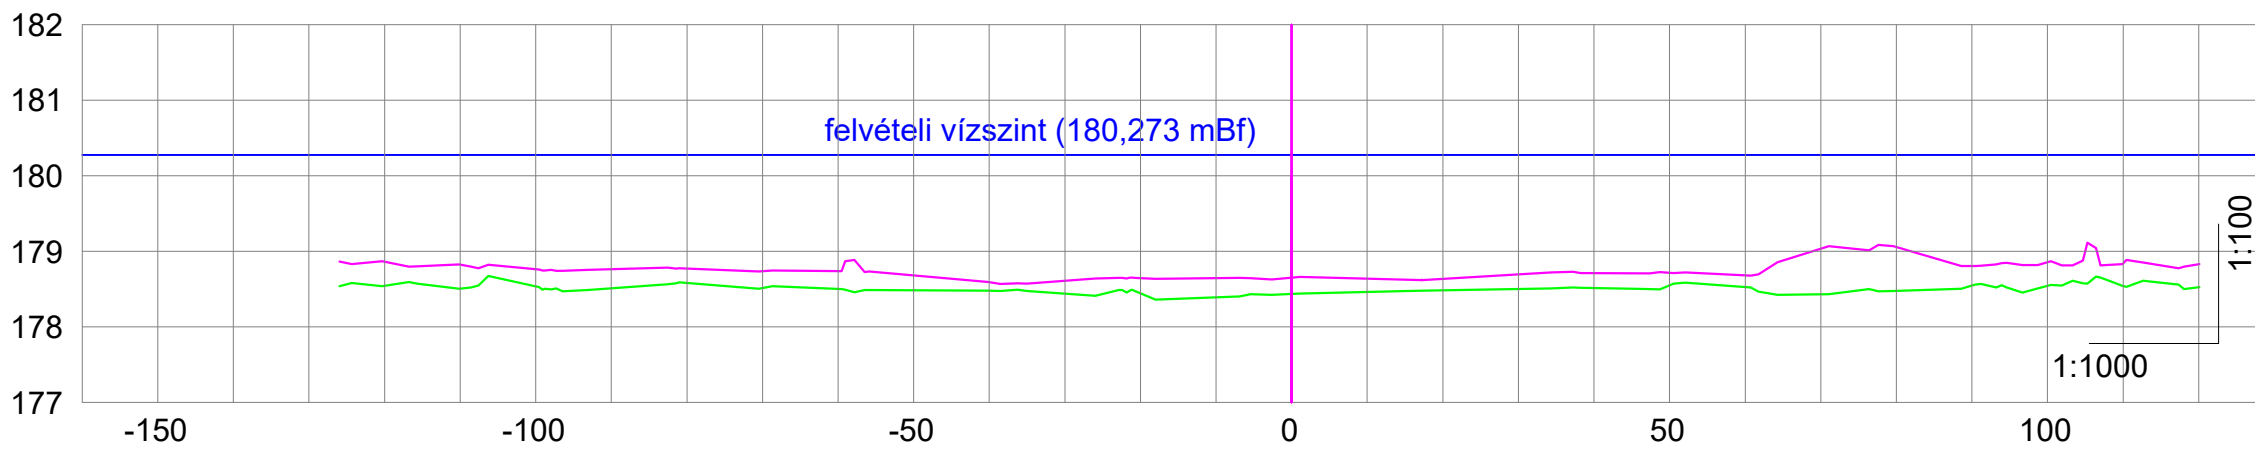

### 0+150

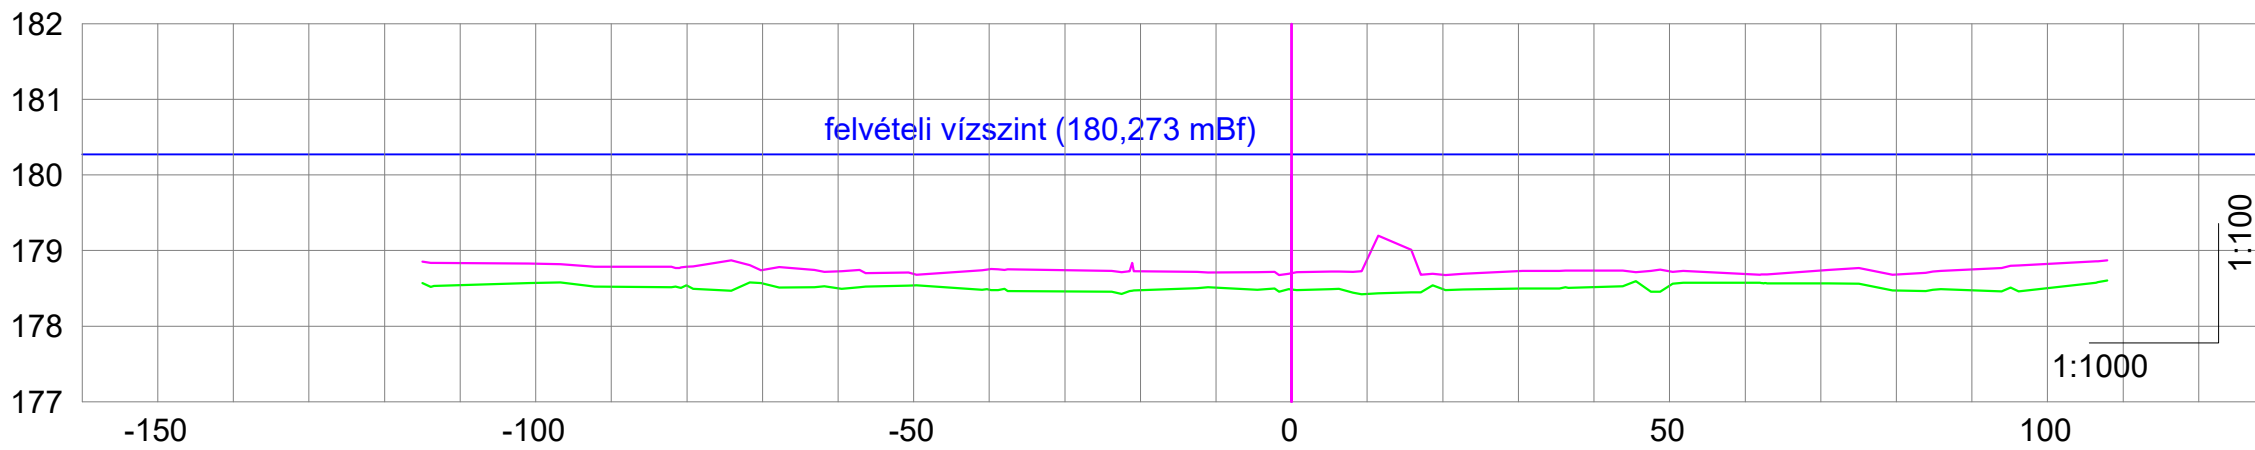


### 0+175

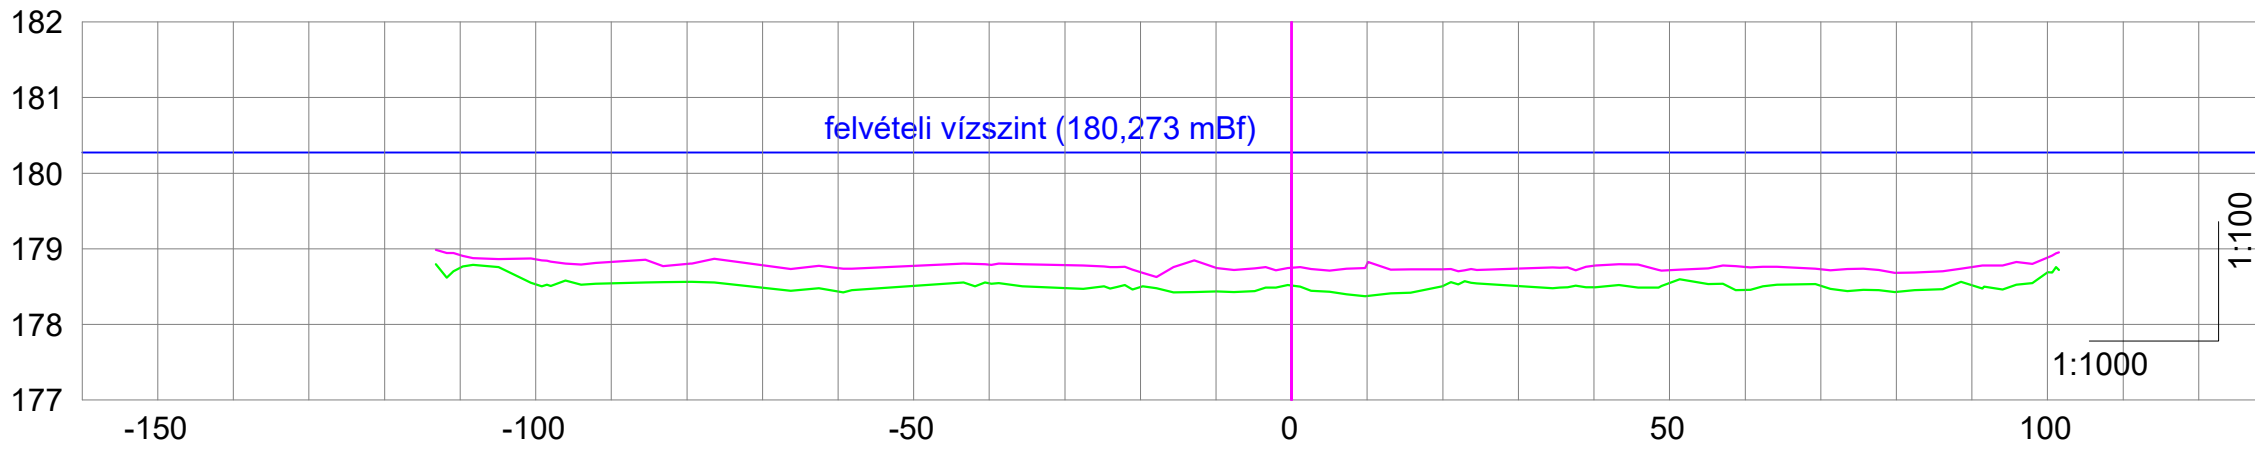


A magassági adatok a Balti alapsíkra vonatkoznak!

Szűcsi V-ös gáti tó			
MUNKARÉSZ: Mederfelmérés			
ALVÁLLALKOZÓ: Földmérő Iroda Kft 5000 Szolnok, Szigligeti utca 7/I földszint 3. Tel.: 56/514-504, Fax.: 56/514-503 e-mail: szolnok@foldmeroirodakft.hu	TERV MEGNEVEZÉSE: ÁLLAPOTFELMÉRÉS	MUNKASZÁM: 1941/2026	
	MUNKARÉSZ: KERESZTSZELVÉNYEK	TERVLAP SORSZÁMA: 6/3.	
ÜGYVEZETŐ:  Kolcsár Imre Zoltán	FELELŐS TERVEZŐ:  Kolcsár Imre Zoltán MK 16-0527 - GD-T, GD-Sz	SZERKESZTETTE:  Székely Kárády földmérő ig. száma: 8027	ELLENŐRIZTE:  Kolcsár Imre Zoltán MK 16-0527 - GD-T, GD-Sz
			Felmérés dátuma: 2026.03.23. M = 1:100 M = 1:1000


0+200

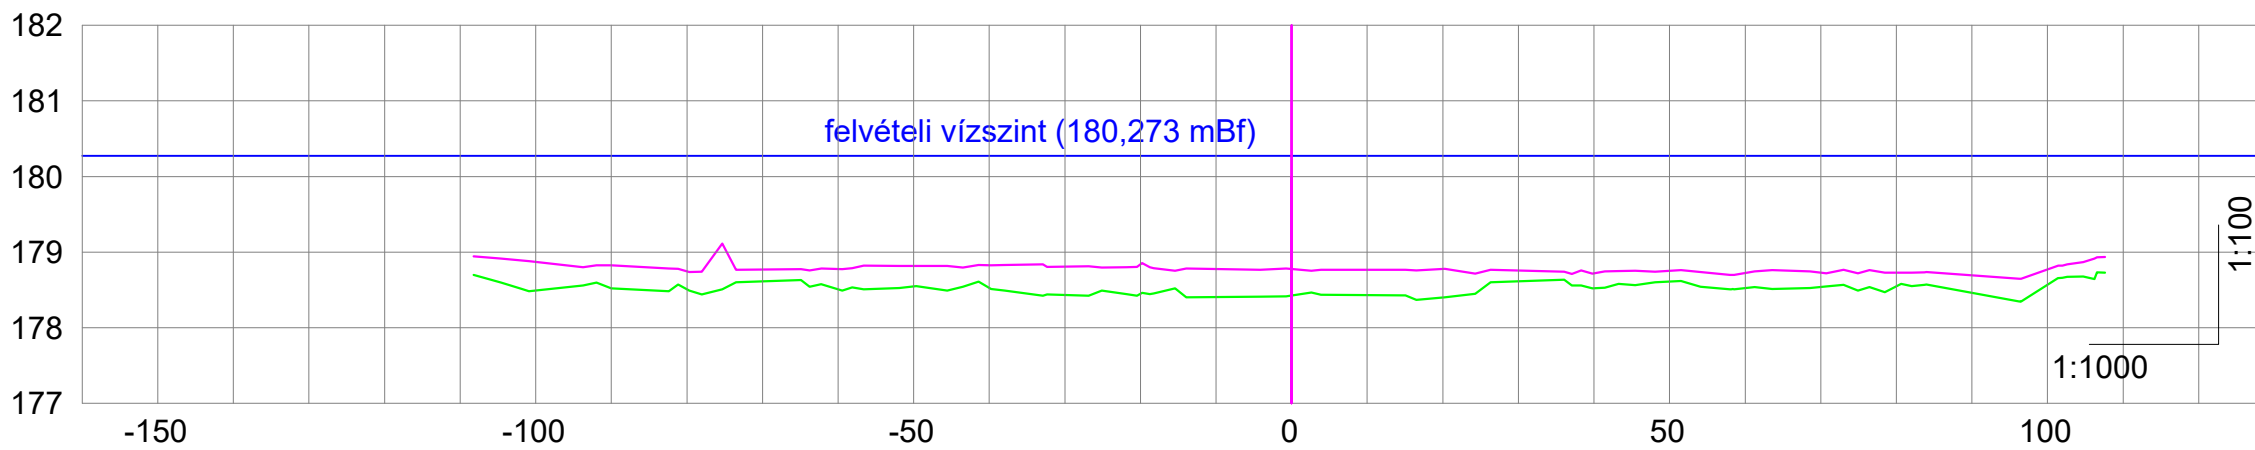


0+225

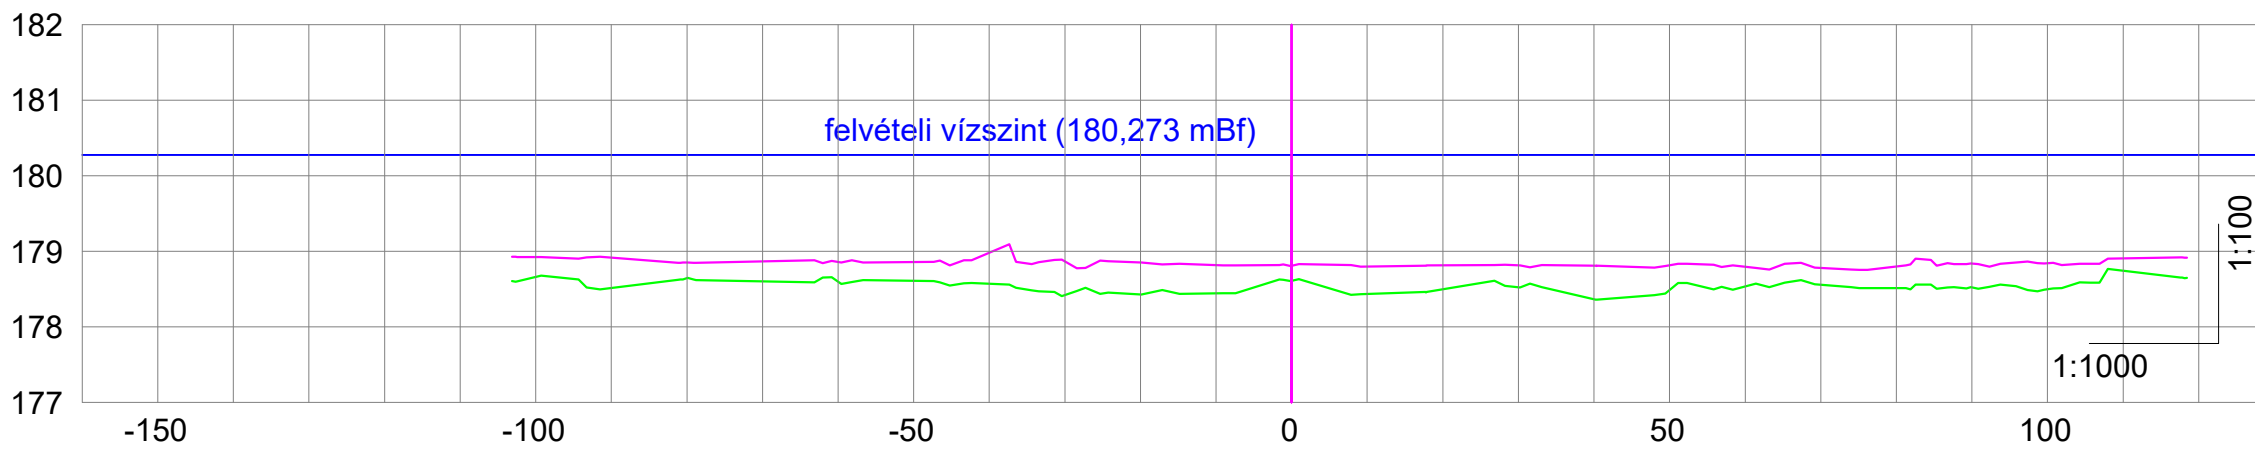

0+250

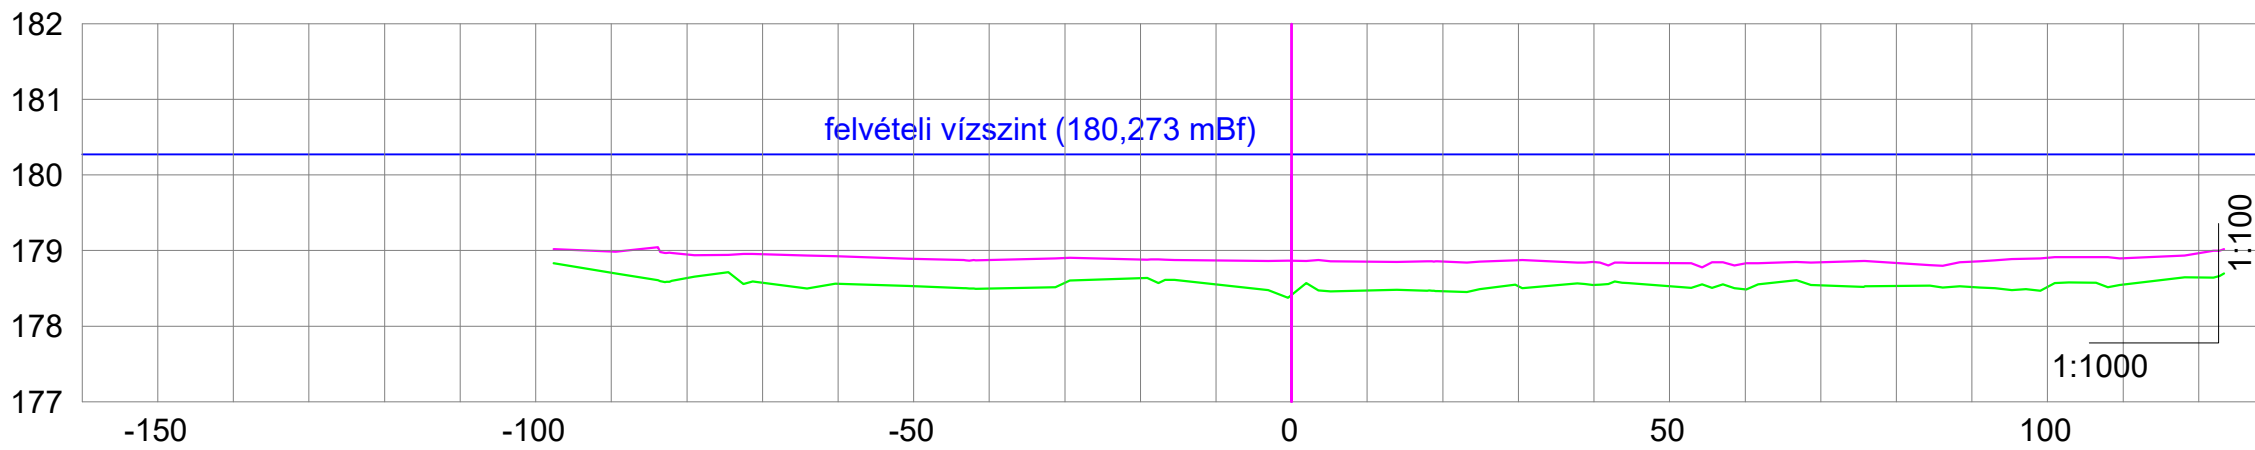


0+275

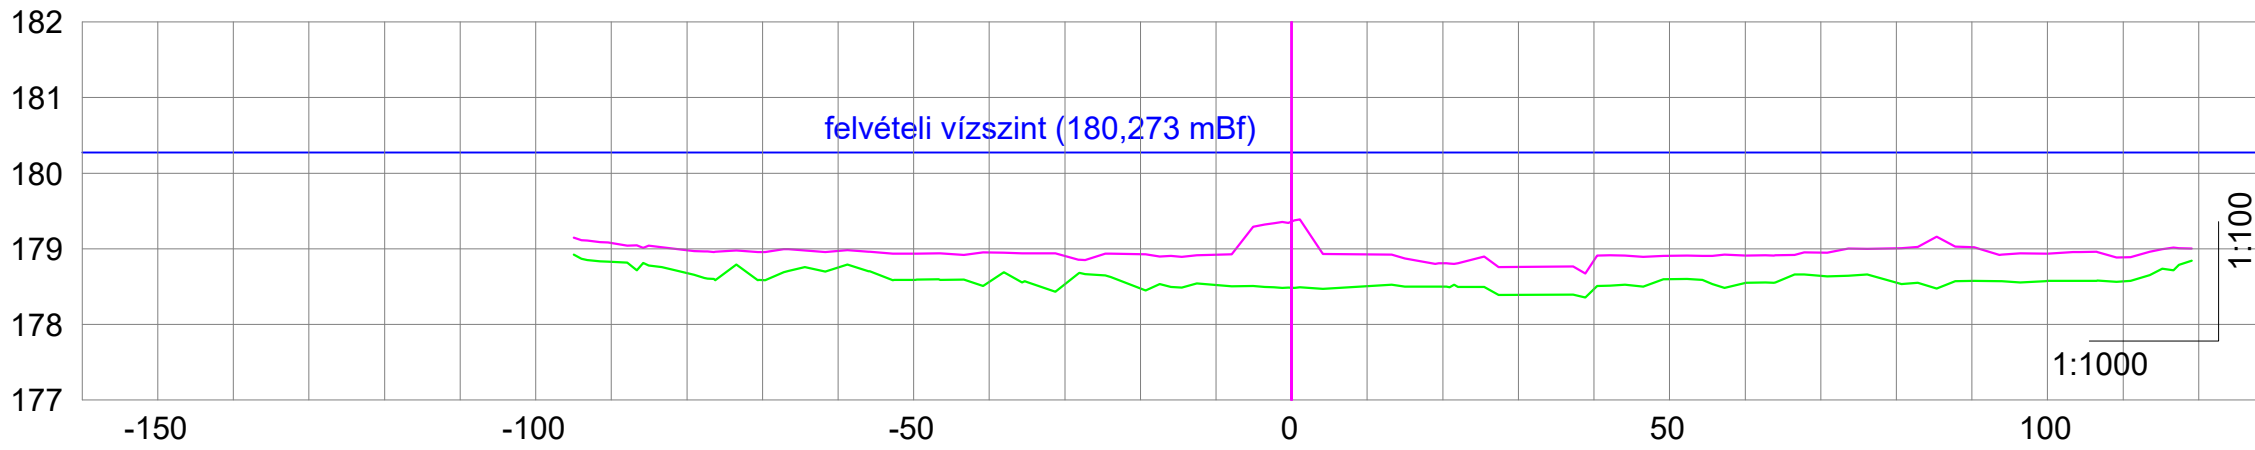


A magassági adatok a Balti alapsíkra vonatkoznak!

Szűcsi V-ös gáti tó			
MUNKARÉSZ: Mederfelmérés			
ALVÁLLALKOZÓ: Földmérő Iroda Kft 5000 Szolnok, Szigligeti utca 7/I földszint 3. Tel.: 56/514-504, Fax.: 56/514-503 e-mail: szolnok@foldmeroirodakft.hu	TERV MEGNEVEZÉSE: ÁLLAPOTFELMÉRÉS	MUNKASZÁM: 1941/2026	
	MUNKARÉSZ: KERESZTSZELVÉNYEK	TERVLAP SORSZÁMA: 6/4.	
ÜGYVEZETŐ:  Kolcsár Imre Zoltán	FELELŐS TERVEZŐ:  Kolcsár Imre Zoltán MK 16-0527 - GD-T, GD-Sz	SZERKESZTETTE:  Székely Károly földmérő ig. száma: 8027	ELLENŐRIZTE:  Kolcsár Imre Zoltán MK 16-0527 - GD-T, GD-Sz
			Felmérés dátuma: 2026.03.23. M = 1:100 M = 1:1000


0+300

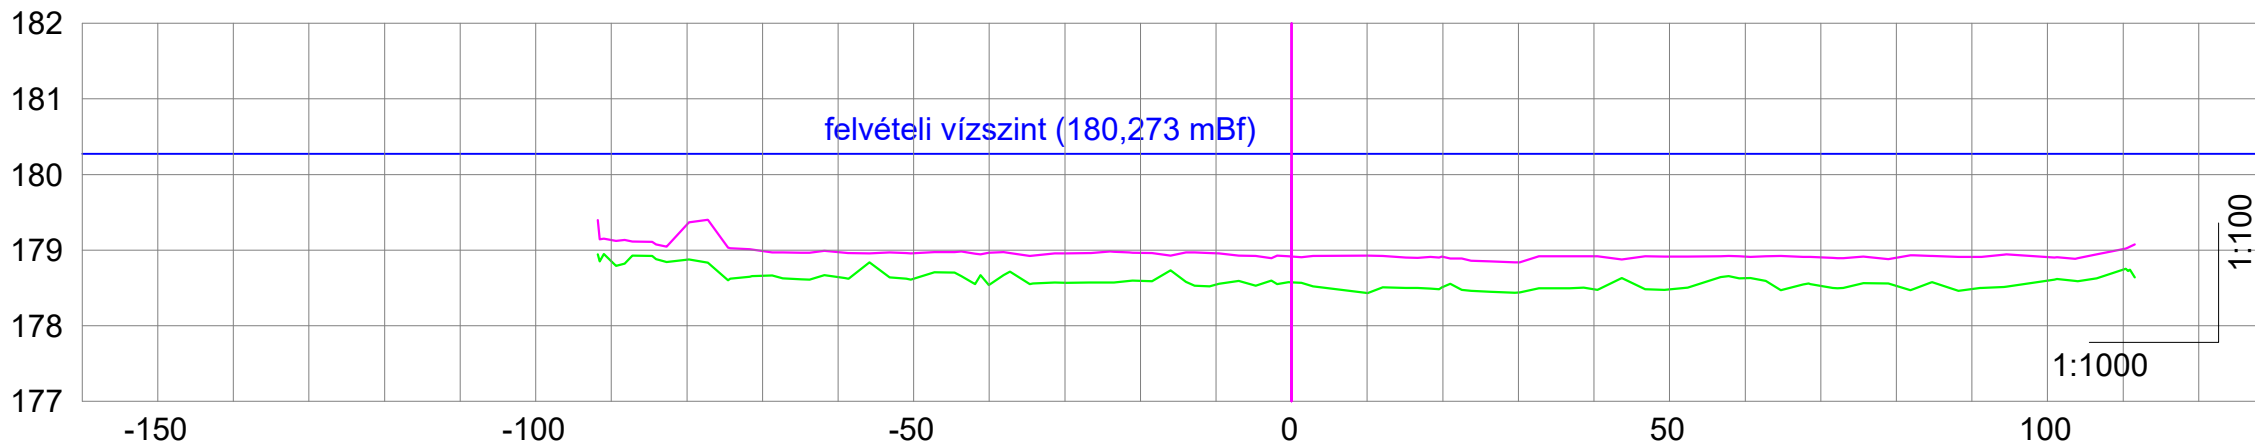


0+325

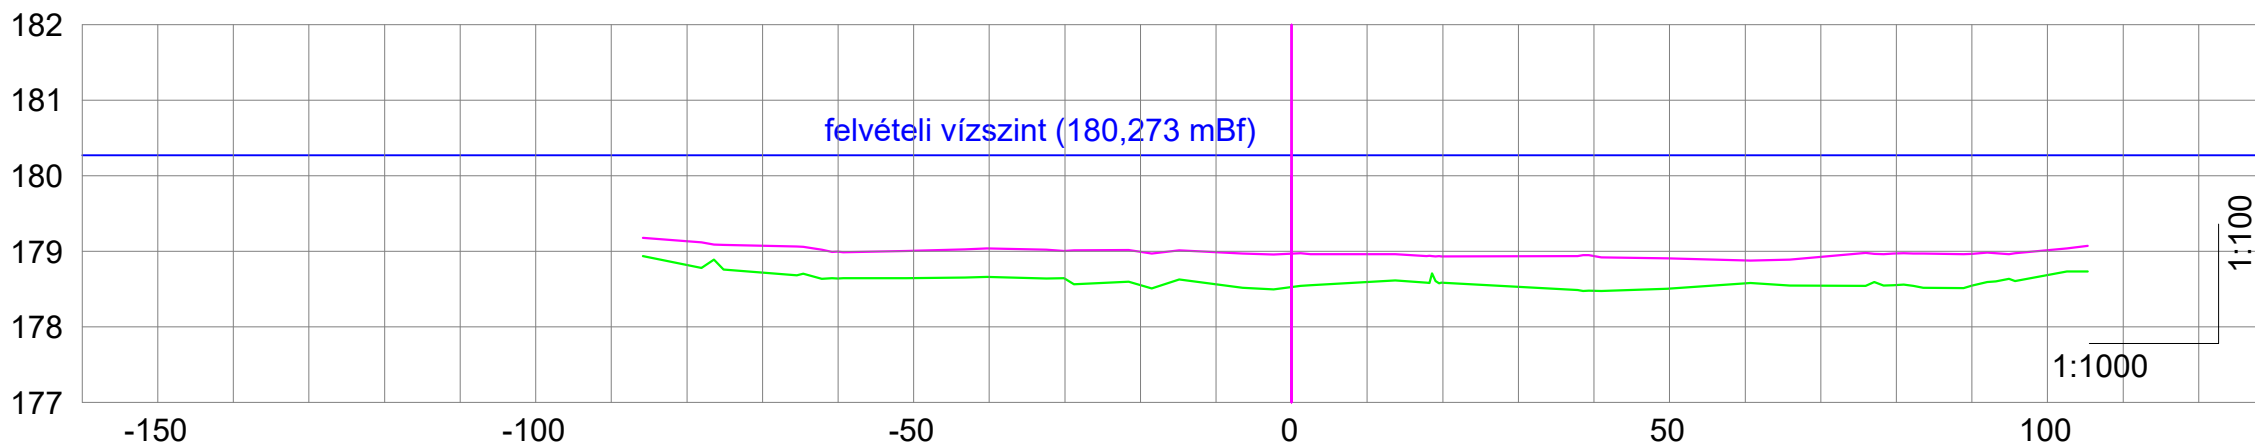

0+350

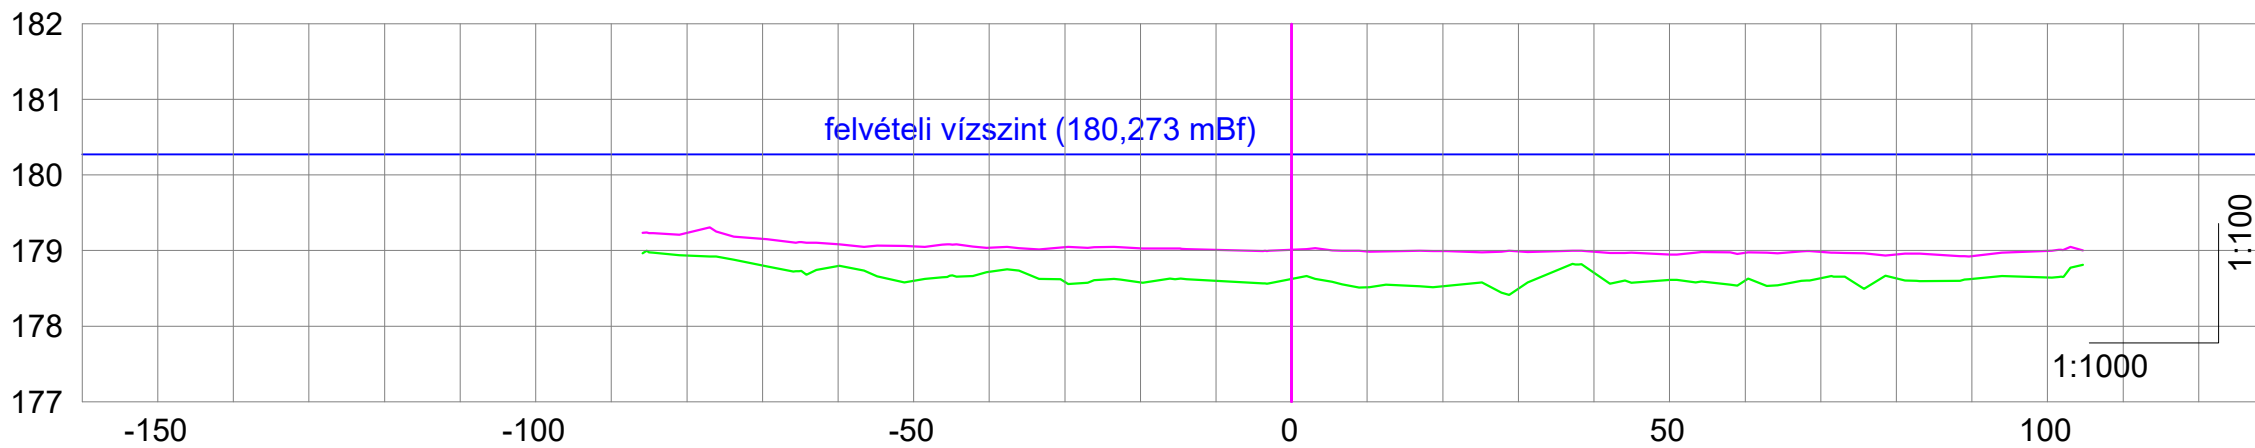


0+375

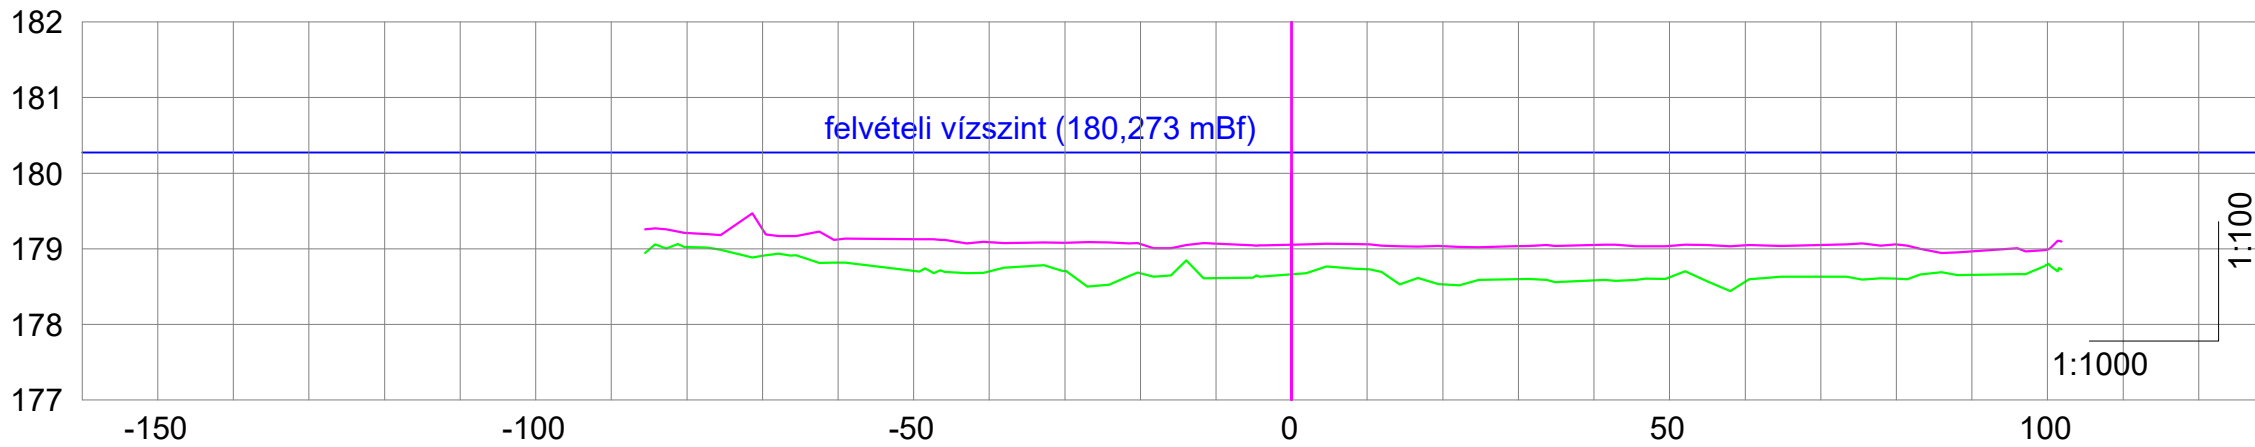


A magassági adatok a Balti alapsíkra vonatkoznak!

Szűcsi V-ös gáti tó			
MUNKARÉSZ: Mederfelmérés			
ALVÁLLALKOZÓ: Földmérő Iroda Kft 5000 Szolnok, Szigligeti utca 7/I földszint 3. Tel.: 56/514-504, Fax.: 56/514-503 e-mail: szolnok@foldmeroirodakft.hu	TERV MEGNEVEZÉSE: ÁLLAPOTFELMÉRÉS	MUNKASZÁM: 1941/2026	
	MUNKARÉSZ: KERESZTSZELVÉNYEK	TERVLAP SORSZÁMA: 6/5.	
ÜGYVEZETŐ:  Kolcsár Imre Zoltán	FELELŐS TERVEZŐ:  Kolcsár Imre Zoltán MK 16-0527 - GD-T, GD-Sz	SZERKESZTETTE:  Székely Károly földmérő ig. száma: 8027	ELLENŐRIZTE:  Kolcsár Imre Zoltán MK 16-0527 - GD-T, GD-Sz
			Felmérés dátuma: 2026.03.23. M = 1:100 M = 1:1000


### 0+400

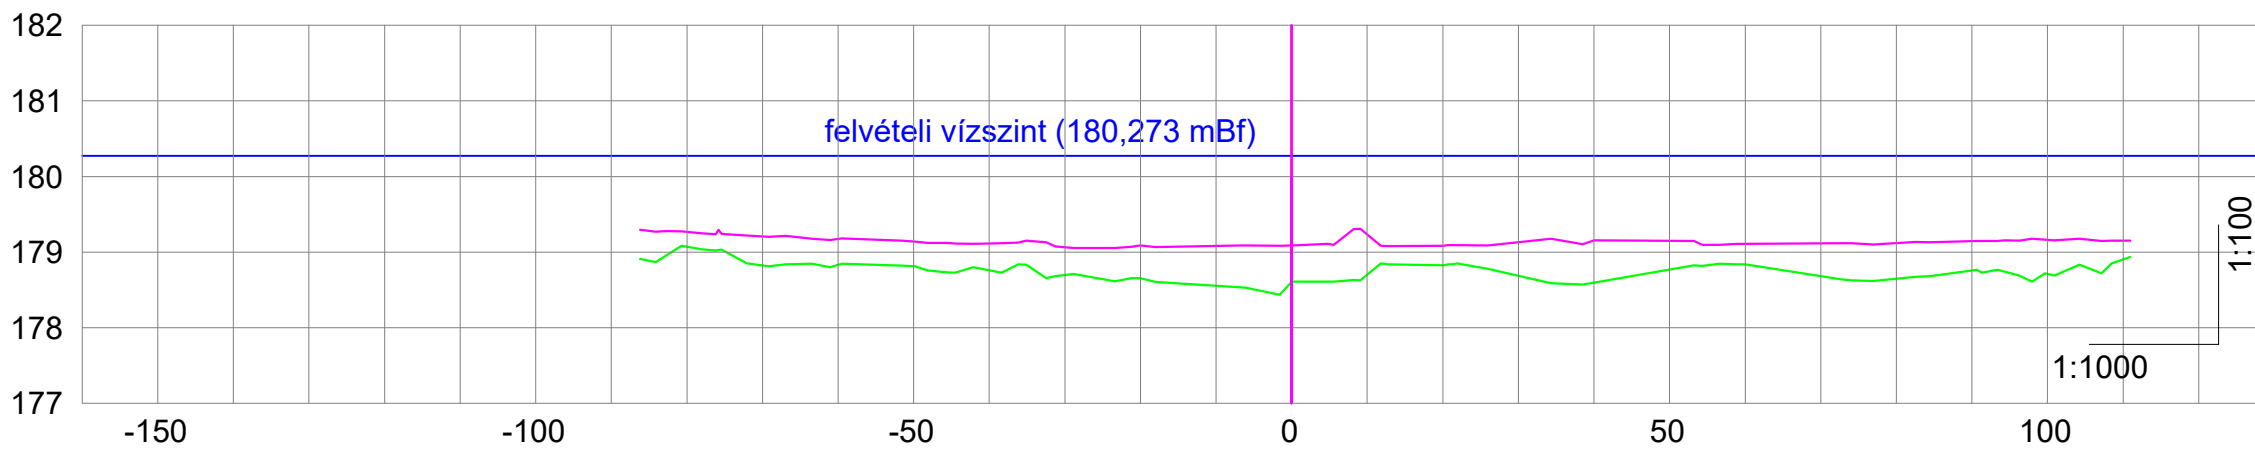


### 0+425

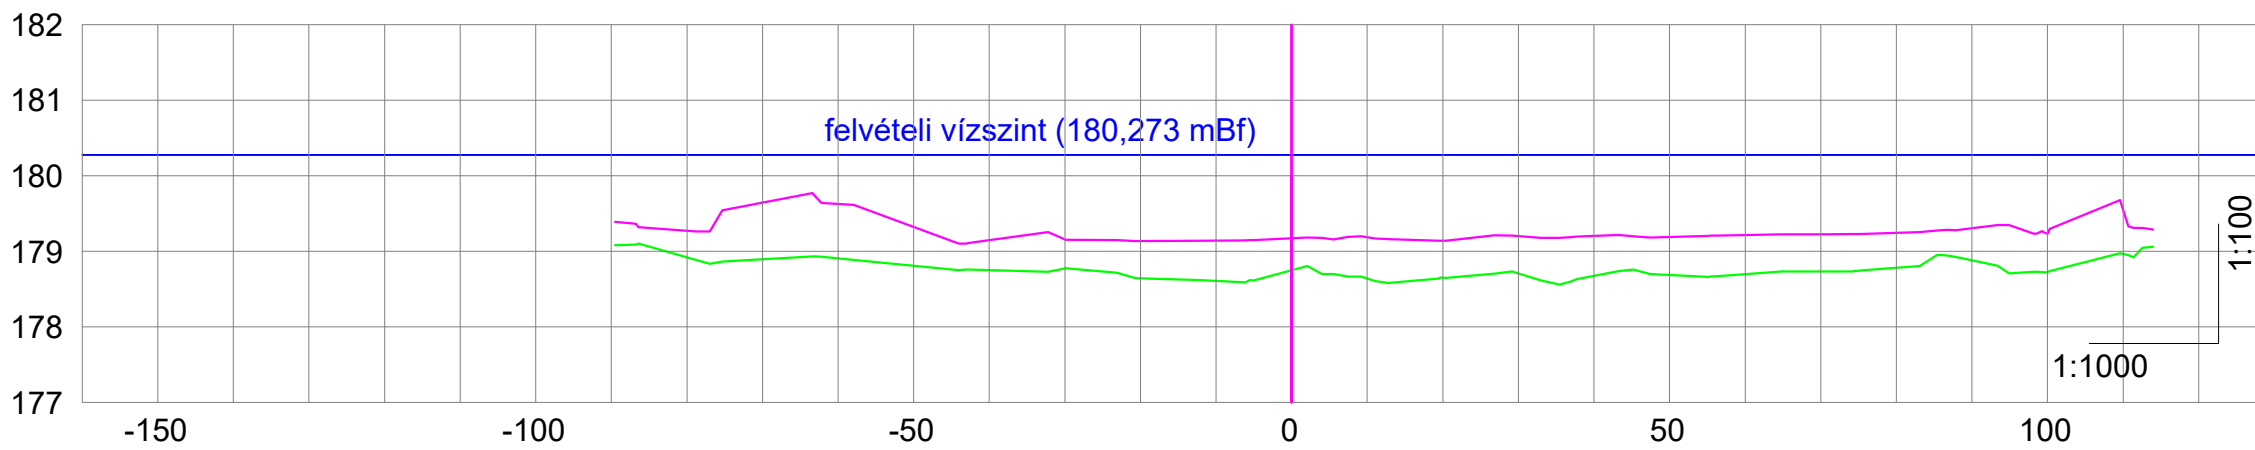

### 0+450

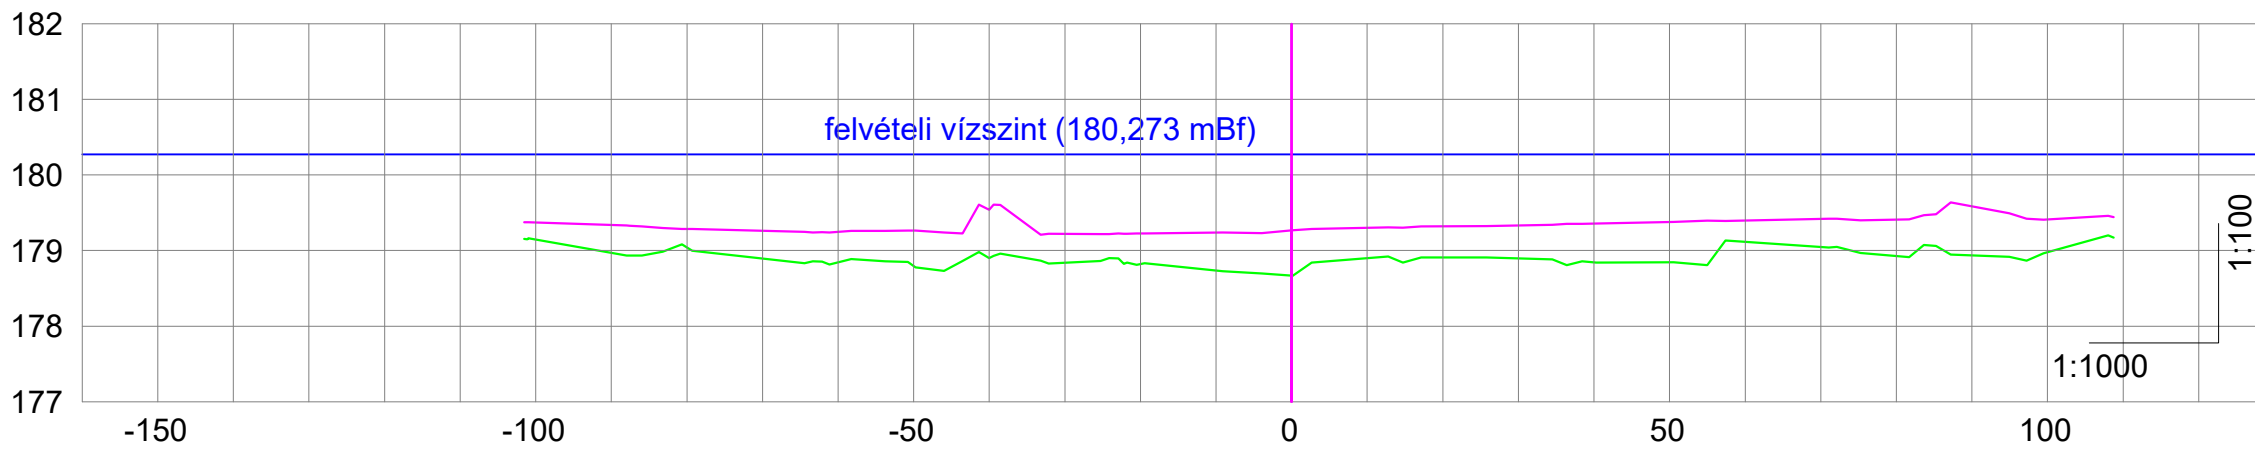


### 0+475

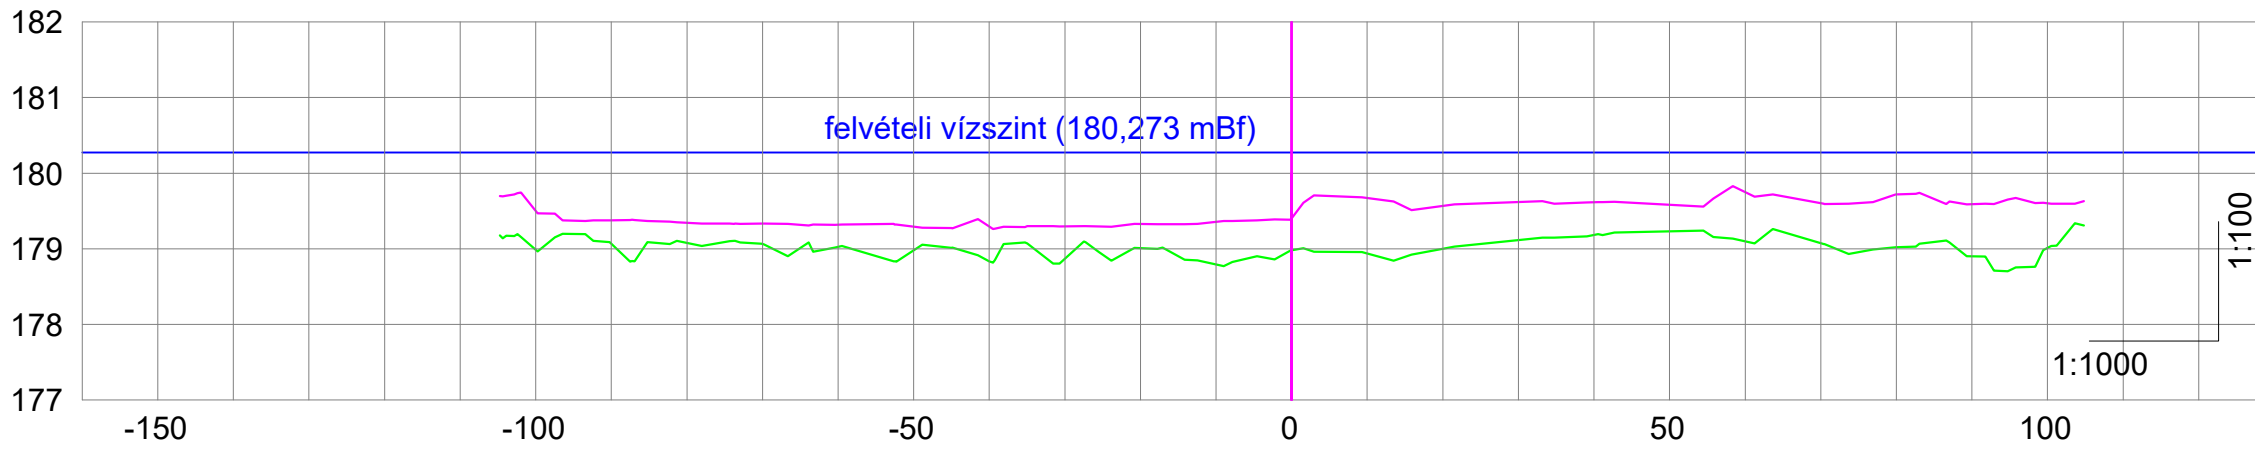


A magassági adatok a Balti alapsíkra vonatkoznak!

Szűcsi V-ös gáti tó			
MUNKARÉSZ: Mederfelmérés			
ALVÁLLALKOZÓ: Földmérő Iroda Kft 5000 Szolnok, Szigligeti utca 7/I földszint 3. Tel.: 56/514-504, Fax.: 56/514-503 e-mail: szolnok@foldmeroirodakft.hu	TERV MEGNEVEZÉSE: <b>ÁLLAPOTFELMÉRÉS</b>	MUNKASZÁM: 1941/2026	
	MUNKARÉSZ: KERESZTSZELVÉNYEK	TERVLAP SORSZÁMA: 6/6.	
ÜGYVEZETŐ:  Kolcsár Imre Zoltán	FELELŐS TERVEZŐ:  Kolcsár Imre Zoltán MK 16-0527 - GD-T, GD-Sz	SZERKESZTETTE:  Székely Károly földmérő ig. száma: 8027	ELLENŐRIZTE:  Kolcsár Imre Zoltán MK 16-0527 - GD-T, GD-Sz
			Felmérés dátuma: 2026.03.23. M = 1:100 M = 1:1000

0+500

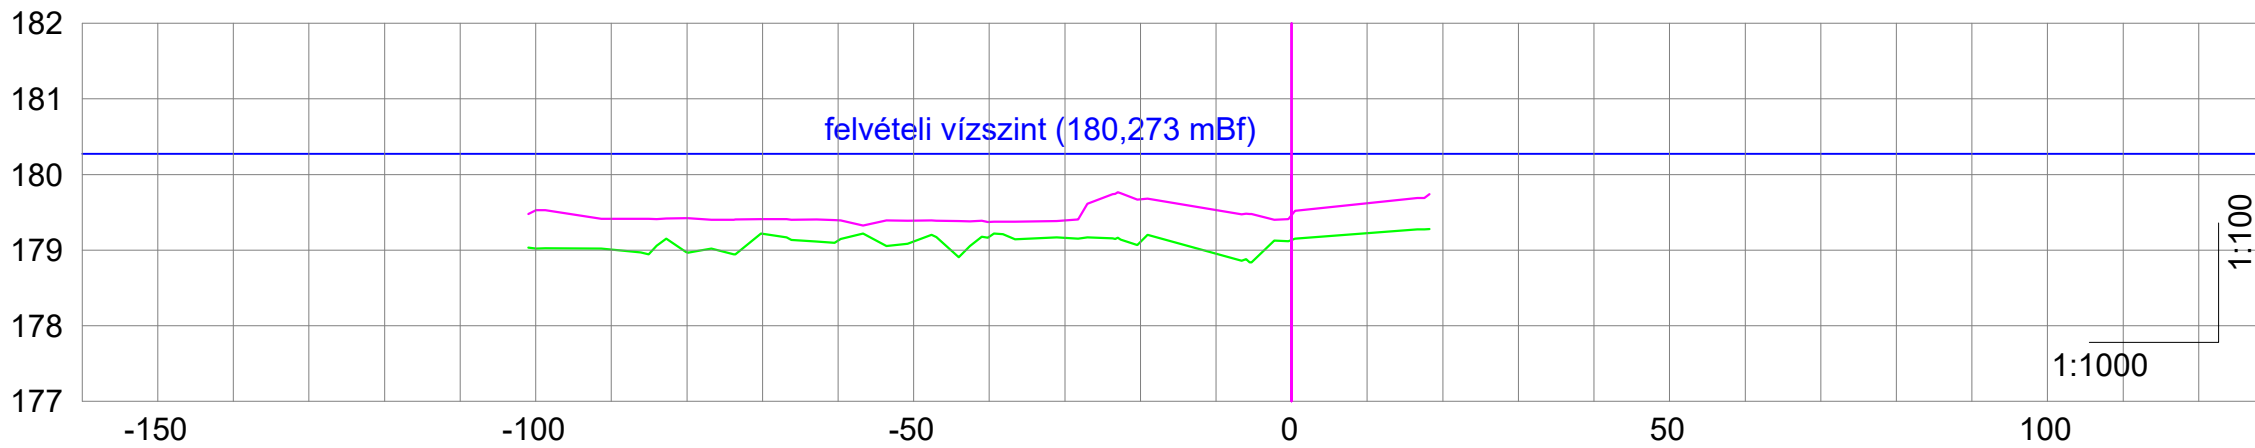

0+512.65

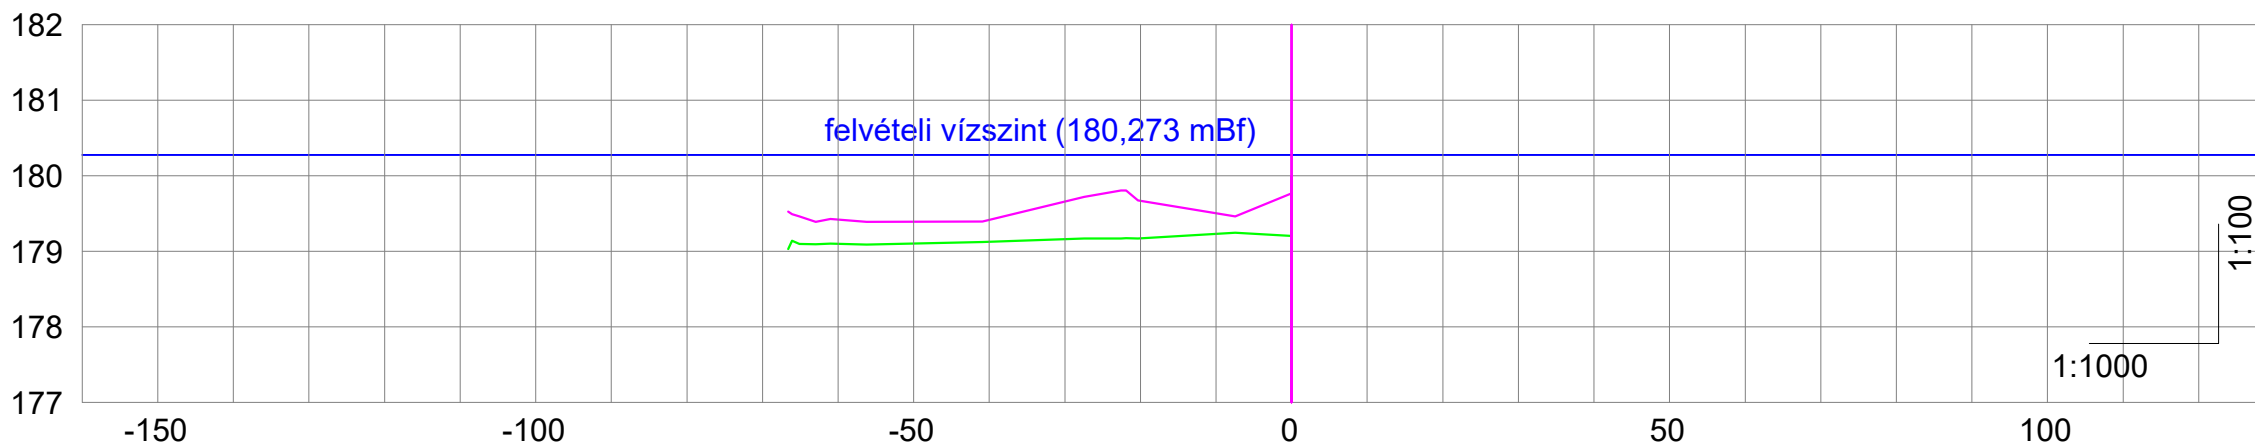

A magassági adatok a Balti alapsíkra vonatkoznak!

Szűcsi V-ös gáti tó					
MUNKARÉSZ: Mederfelmérés					
ALVÁLLALKOZÓ: Földmérő Iroda Kft 5000 Szolnok, Szigligeti utca 7/I földszint 3. Tel.: 56/514-504, Fax.: 56/514-503 e-mail: szolnok@foldmeroirodakft.hu		TERV MEGNEVEZÉSE: <b>ÁLLAPOTFELMÉRÉS</b>	MUNKASZÁM: 1941/2026		
		MUNKARÉSZ: KERESZTSZELVÉNYEK	TERVLAP SORSZÁMA: 6/7.		
ÜGYVEZETŐ:  Kolcsár Imre Zoltán	FELELŐS TERVEZŐ:  Kolcsár Imre Zoltán MK 16-0527 - GD-T, GD-Sz	SZERKESZTETTE:  Székely Károly földmérő ig. száma: 8027	ELLENŐRIZTE:  Kolcsár Imre Zoltán MK 16-0527 - GD-T, GD-Sz	Felmérés dátuma: 2026.03.23. M = 1:100 M = 1:1000	